






ERDGESCHOSS

WHG 02 - 5.5 Zimmer: 135.5 m²

VARIANTE 1 (Standard)

Lägerstrasse 16, 8304 Wallisellen Flächenangaben Wohnungen: Nettowohnfläche inkl. Innenwände exkl. Installationsschächte. Sämtliche Angaben dienen lediglich Informationszweck und erfolgen ohne Gewähr für Richtigkeit, Genauigkeit und Vollständigkeit. Haftungsansprüche werden diesbezüglich abgelehnt. Änderungen werden ausdrücklich vorbehalten.

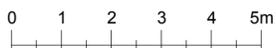
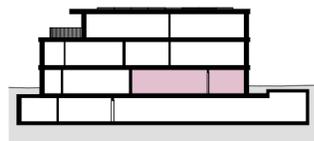
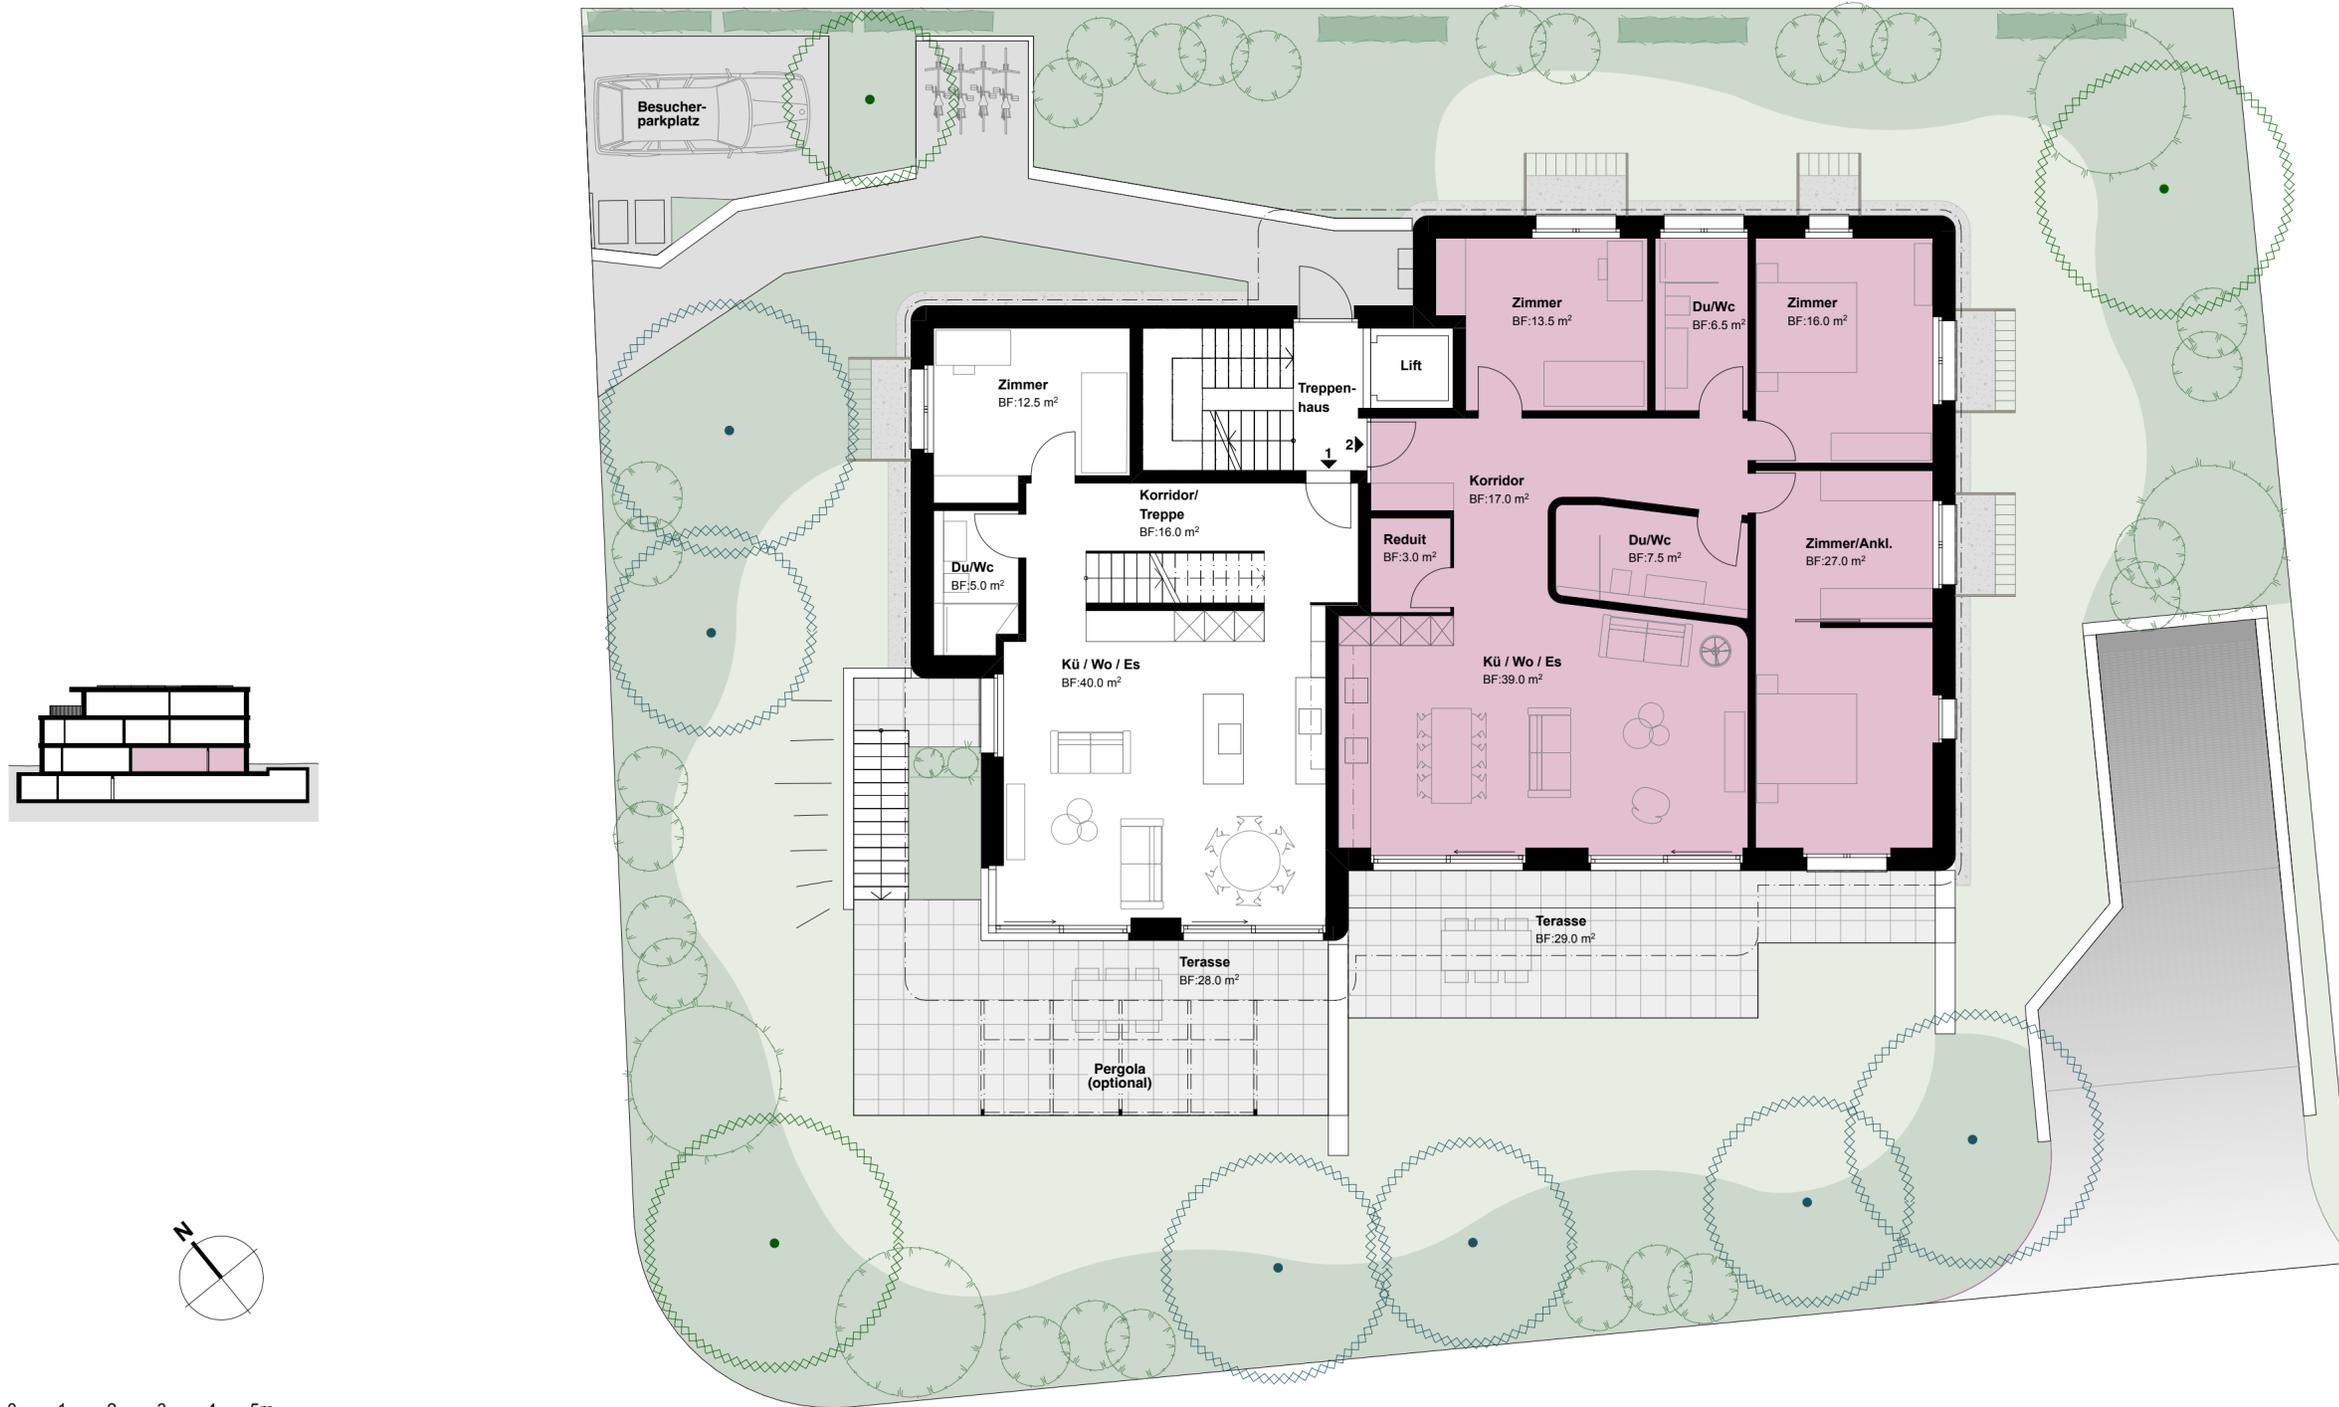


ERDGESCHOSS

WHG 02 - 4.5 Zimmer: 135.5 m²

VARIANTE 2

Lägerstrasse 16, 8304 Wallisellen Flächenangaben Wohnungen: Nettowohnfläche inkl. Innenwände exkl. Installationsschächte. Sämtliche Angaben dienen lediglich Informationszweck und erfolgen ohne Gewähr für Richtigkeit, Genauigkeit und Vollständigkeit. Haftungsansprüche werden diesbezüglich abgelehnt. Änderungen werden ausdrücklich vorbehalten.

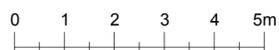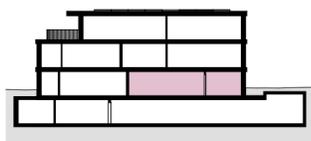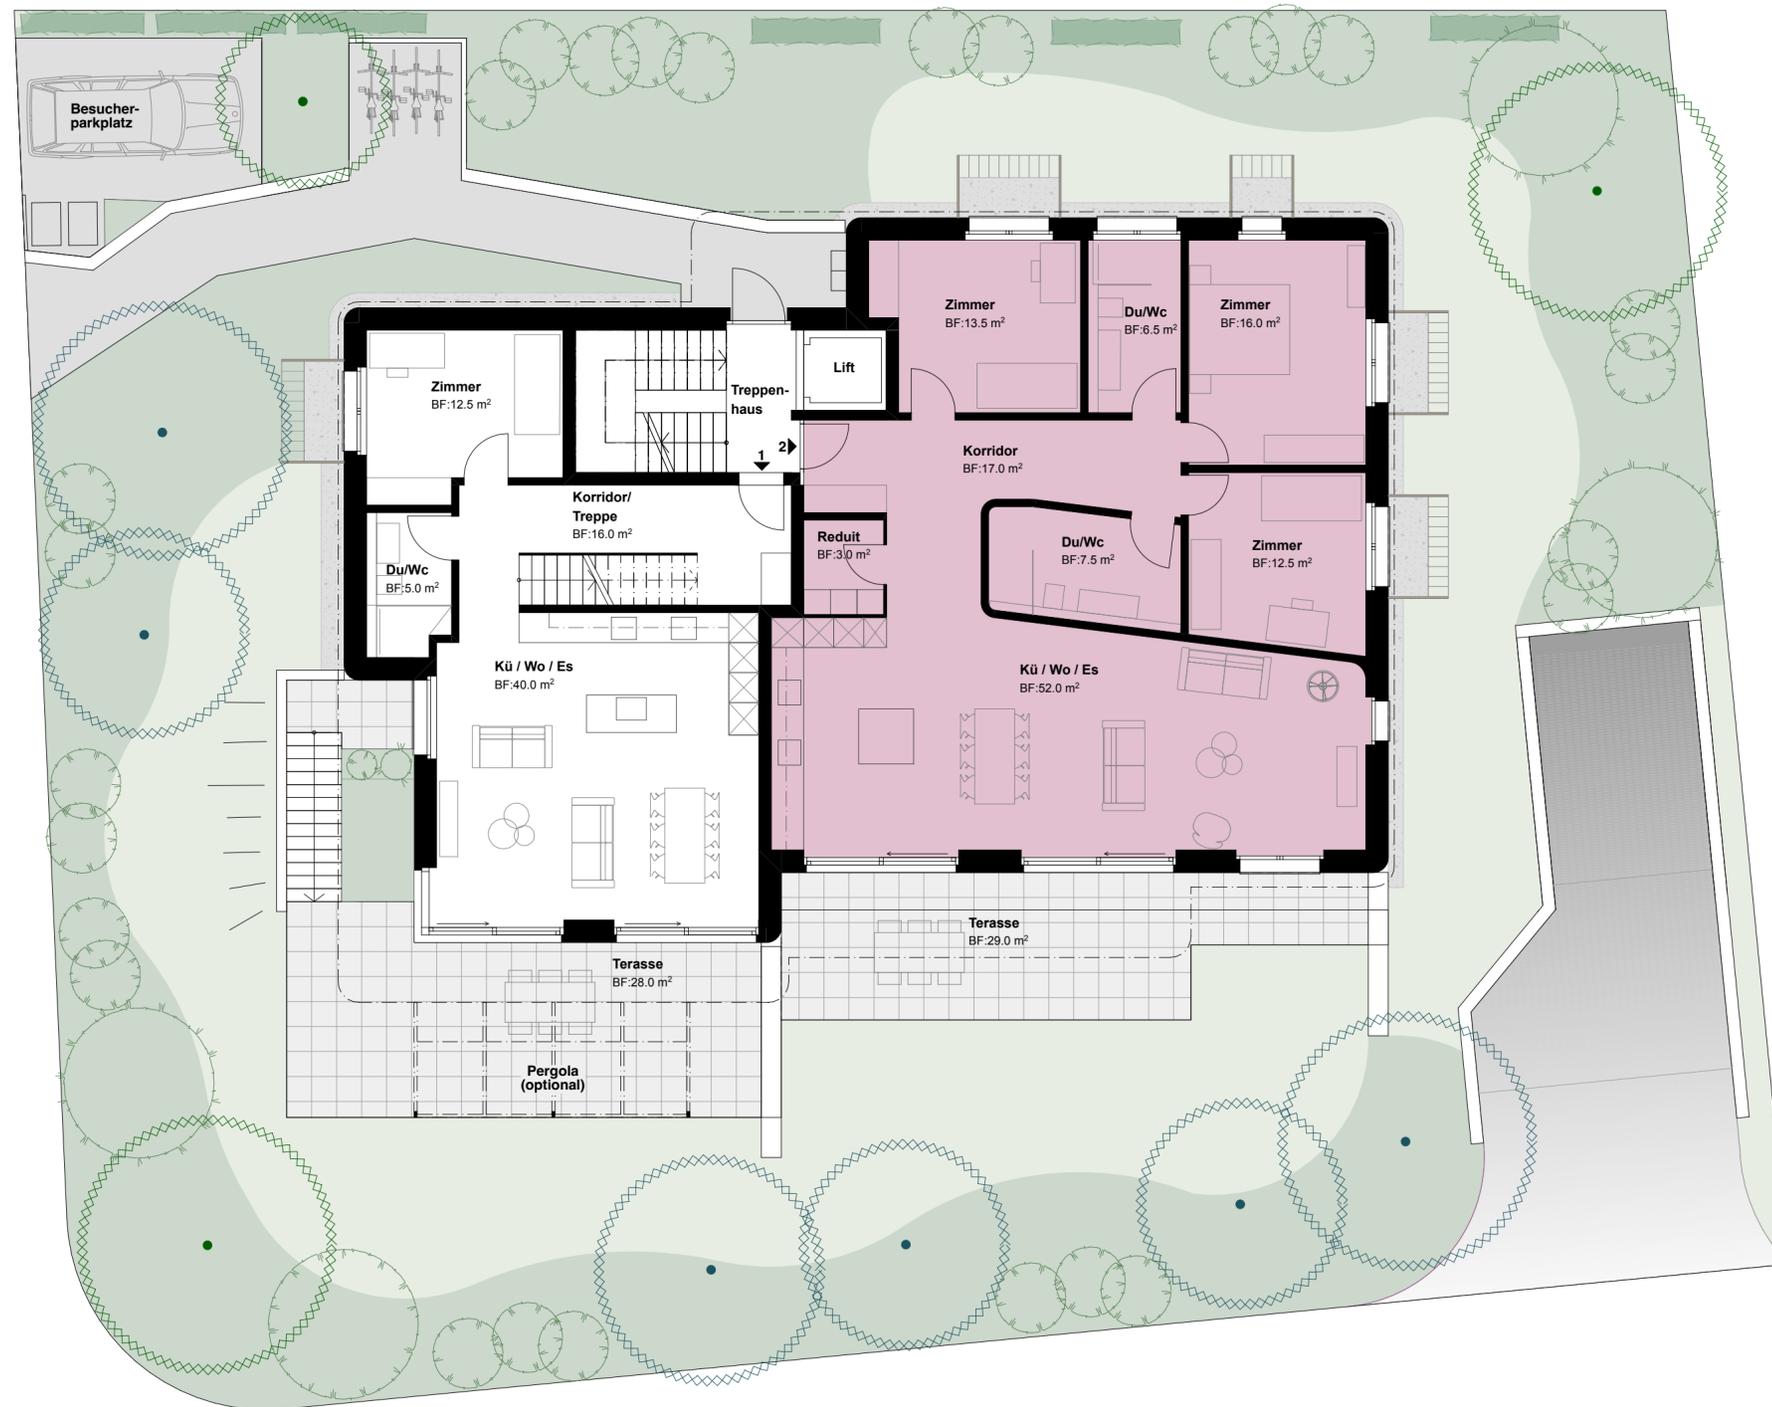

ERDGESCHOSS

WHG 02 - 4.5 Zimmer: 135.5 m²

VARIANTE 3

Lägerstrasse 16, 8304 Wallisellen Flächenangaben Wohnungen: Nettowohnfläche inkl. Innenwände exkl. Installationsschächte. Sämtliche Angaben dienen lediglich Informationszweck und erfolgen ohne Gewähr für Richtigkeit, Genauigkeit und Vollständigkeit. Haftungsansprüche werden diesbezüglich abgelehnt. Änderungen werden ausdrücklich vorbehalten.