
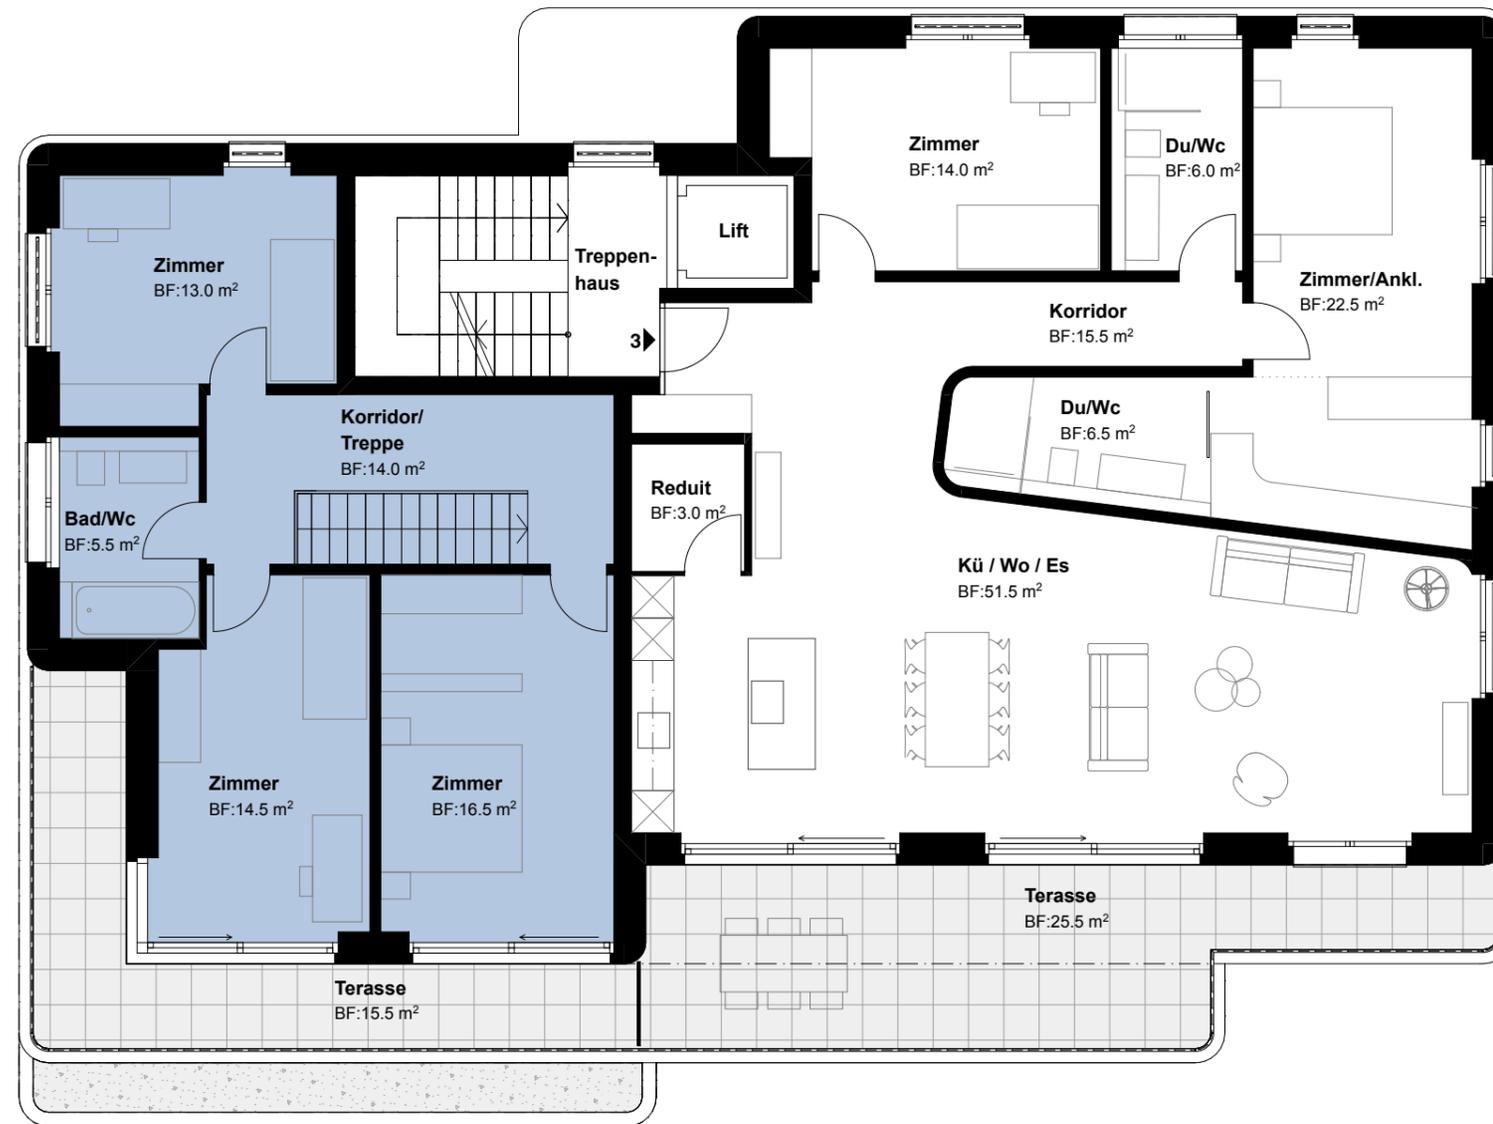
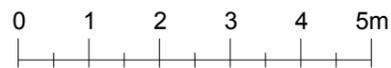
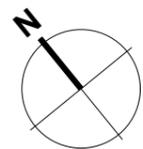


OBERGESCHOSS

VARIANTE 1 (Standard)

WHG 01 - 5.5 Zimmer: 143.0 m²

Lägerstrasse 16, 8304 Wallisellen Flächenangaben Wohnungen: Nettowohnfläche inkl. Innenwände exkl. Installationsschächte. Sämtliche Angaben dienen lediglich Informationszweck und erfolgen ohne Gewähr für Richtigkeit, Genauigkeit und Vollständigkeit. Haftungsansprüche werden diesbezüglich abgelehnt. Änderungen werden ausdrücklich vorbehalten.



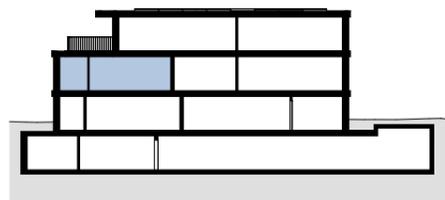


OBERGESCHOSS

VARIANTE 2

WHG 01 - 5.5 Zimmer: 143.0 m²

Lägerstrasse 16, 8304 Wallisellen Flächenangaben Wohnungen: Nettowohnfläche inkl. Innenwände exkl. Installationsschächte. Sämtliche Angaben dienen lediglich Informationszweck und erfolgen ohne Gewähr für Richtigkeit, Genauigkeit und Vollständigkeit. Haftungsansprüche werden diesbezüglich abgelehnt. Änderungen werden ausdrücklich vorbehalten.

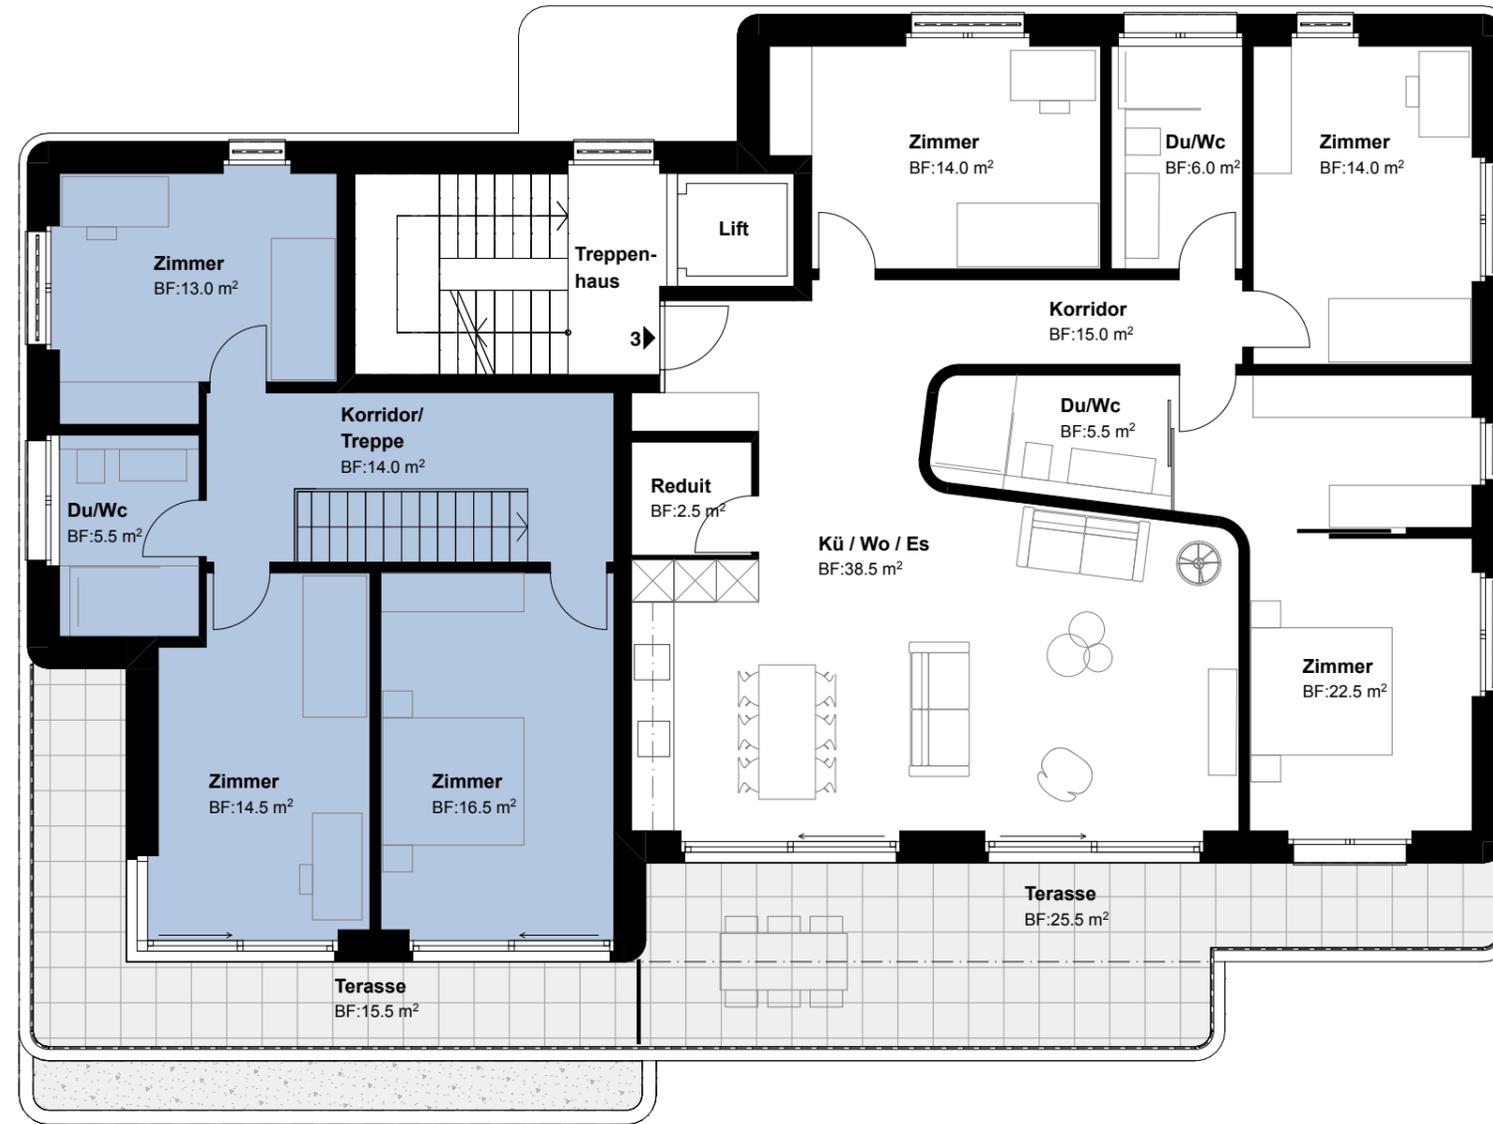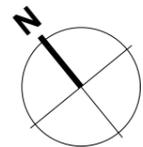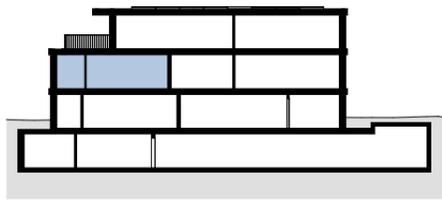

OBERGESCHOSS

VARIANTE 3

WHG 01 - 5.5 Zimmer: 143.0 m²

Lägerstrasse 16, 8304 Wallisellen Flächenangaben Wohnungen: Nettowohnfläche inkl. Innenwände exkl. Installationsschächte. Sämtliche Angaben dienen lediglich Informationszweck und erfolgen ohne Gewähr für Richtigkeit, Genauigkeit und Vollständigkeit. Haftungsansprüche werden diesbezüglich abgelehnt. Änderungen werden ausdrücklich vorbehalten.



ERDGESCHOSS

WHG 01 - 5.5 Zimmer: 143.0 m²

VARIANTE 1 (Standard)

Lägerstrasse 16, 8304 Wallisellen Flächenangaben Wohnungen: Nettowohnfläche inkl. Innenwände exkl. Installationsschächte. Sämtliche Angaben dienen lediglich Informationszweck und erfolgen ohne Gewähr für Richtigkeit, Genauigkeit und Vollständigkeit. Haftungsansprüche werden diesbezüglich abgelehnt. Änderungen werden ausdrücklich vorbehalten.





ERDGESCHOSS

WHG 01 - 5.5 Zimmer: 143.0 m²

VARIANTE 2


Lägerstrasse 16, 8304 Wallisellen Flächenangaben Wohnungen: Nettowohnfläche inkl. Innenwände exkl. Installationsschächte. Sämtliche Angaben dienen lediglich Informationszweck und erfolgen ohne Gewähr für Richtigkeit, Genauigkeit und Vollständigkeit. Haftungsansprüche werden diesbezüglich abgelehnt. Änderungen werden ausdrücklich vorbehalten.

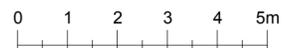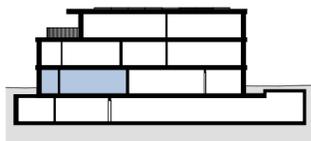


ERDGESCHOSS
VARIANTE 3

WHG 01 - 5.5 Zimmer: 143.0 m²

Lägerstrasse 16, 8304 Wallisellen Flächenangaben Wohnungen: Nettowohnfläche inkl. Innenwände exkl. Installationsschächte. Sämtliche Angaben dienen lediglich Informationszweck und erfolgen ohne Gewähr für Richtigkeit, Genauigkeit und Vollständigkeit. Haftungsansprüche werden diesbezüglich abgelehnt. Änderungen werden ausdrücklich vorbehalten.

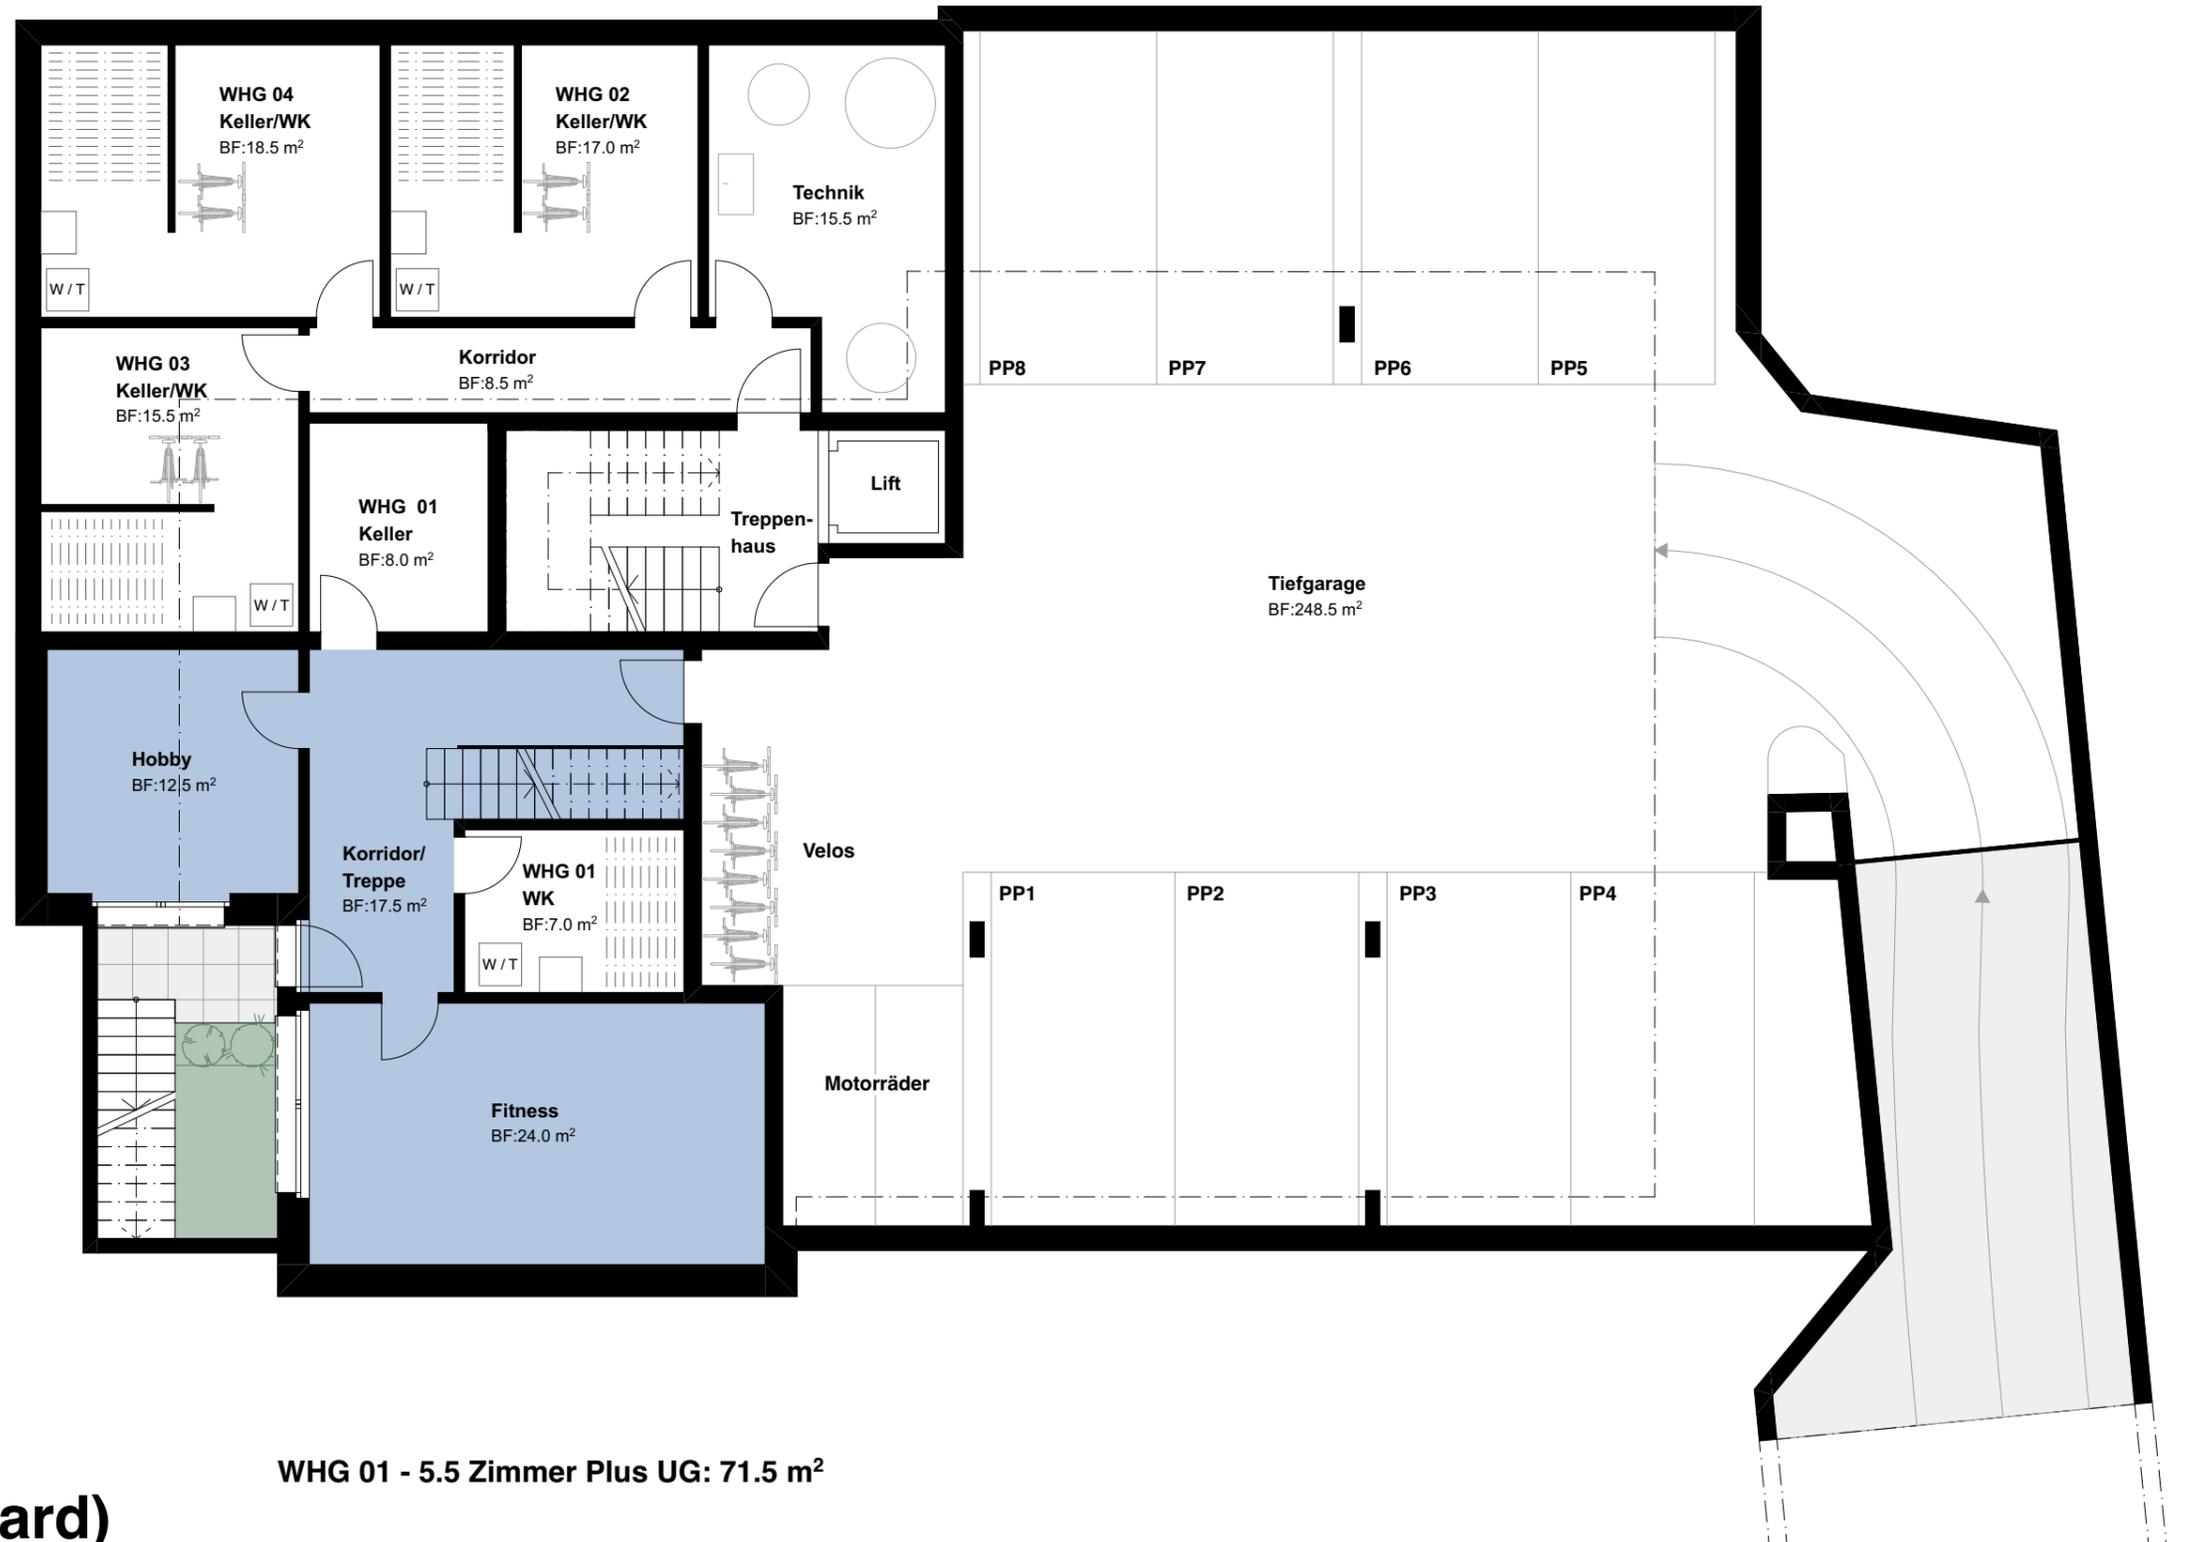

Lägerstrasse 16, 8304 Wallisellen Flächenangaben Wohnungen: Nettowohnfläche inkl. Innenwände exkl. Installationsschächte. Sämtliche Angaben dienen lediglich Informationszweck und erfolgen ohne Gewähr für Richtigkeit, Genauigkeit und Vollständigkeit. Haftungsansprüche werden diesbezüglich abgelehnt. Änderungen werden ausdrücklich vorbehalten.

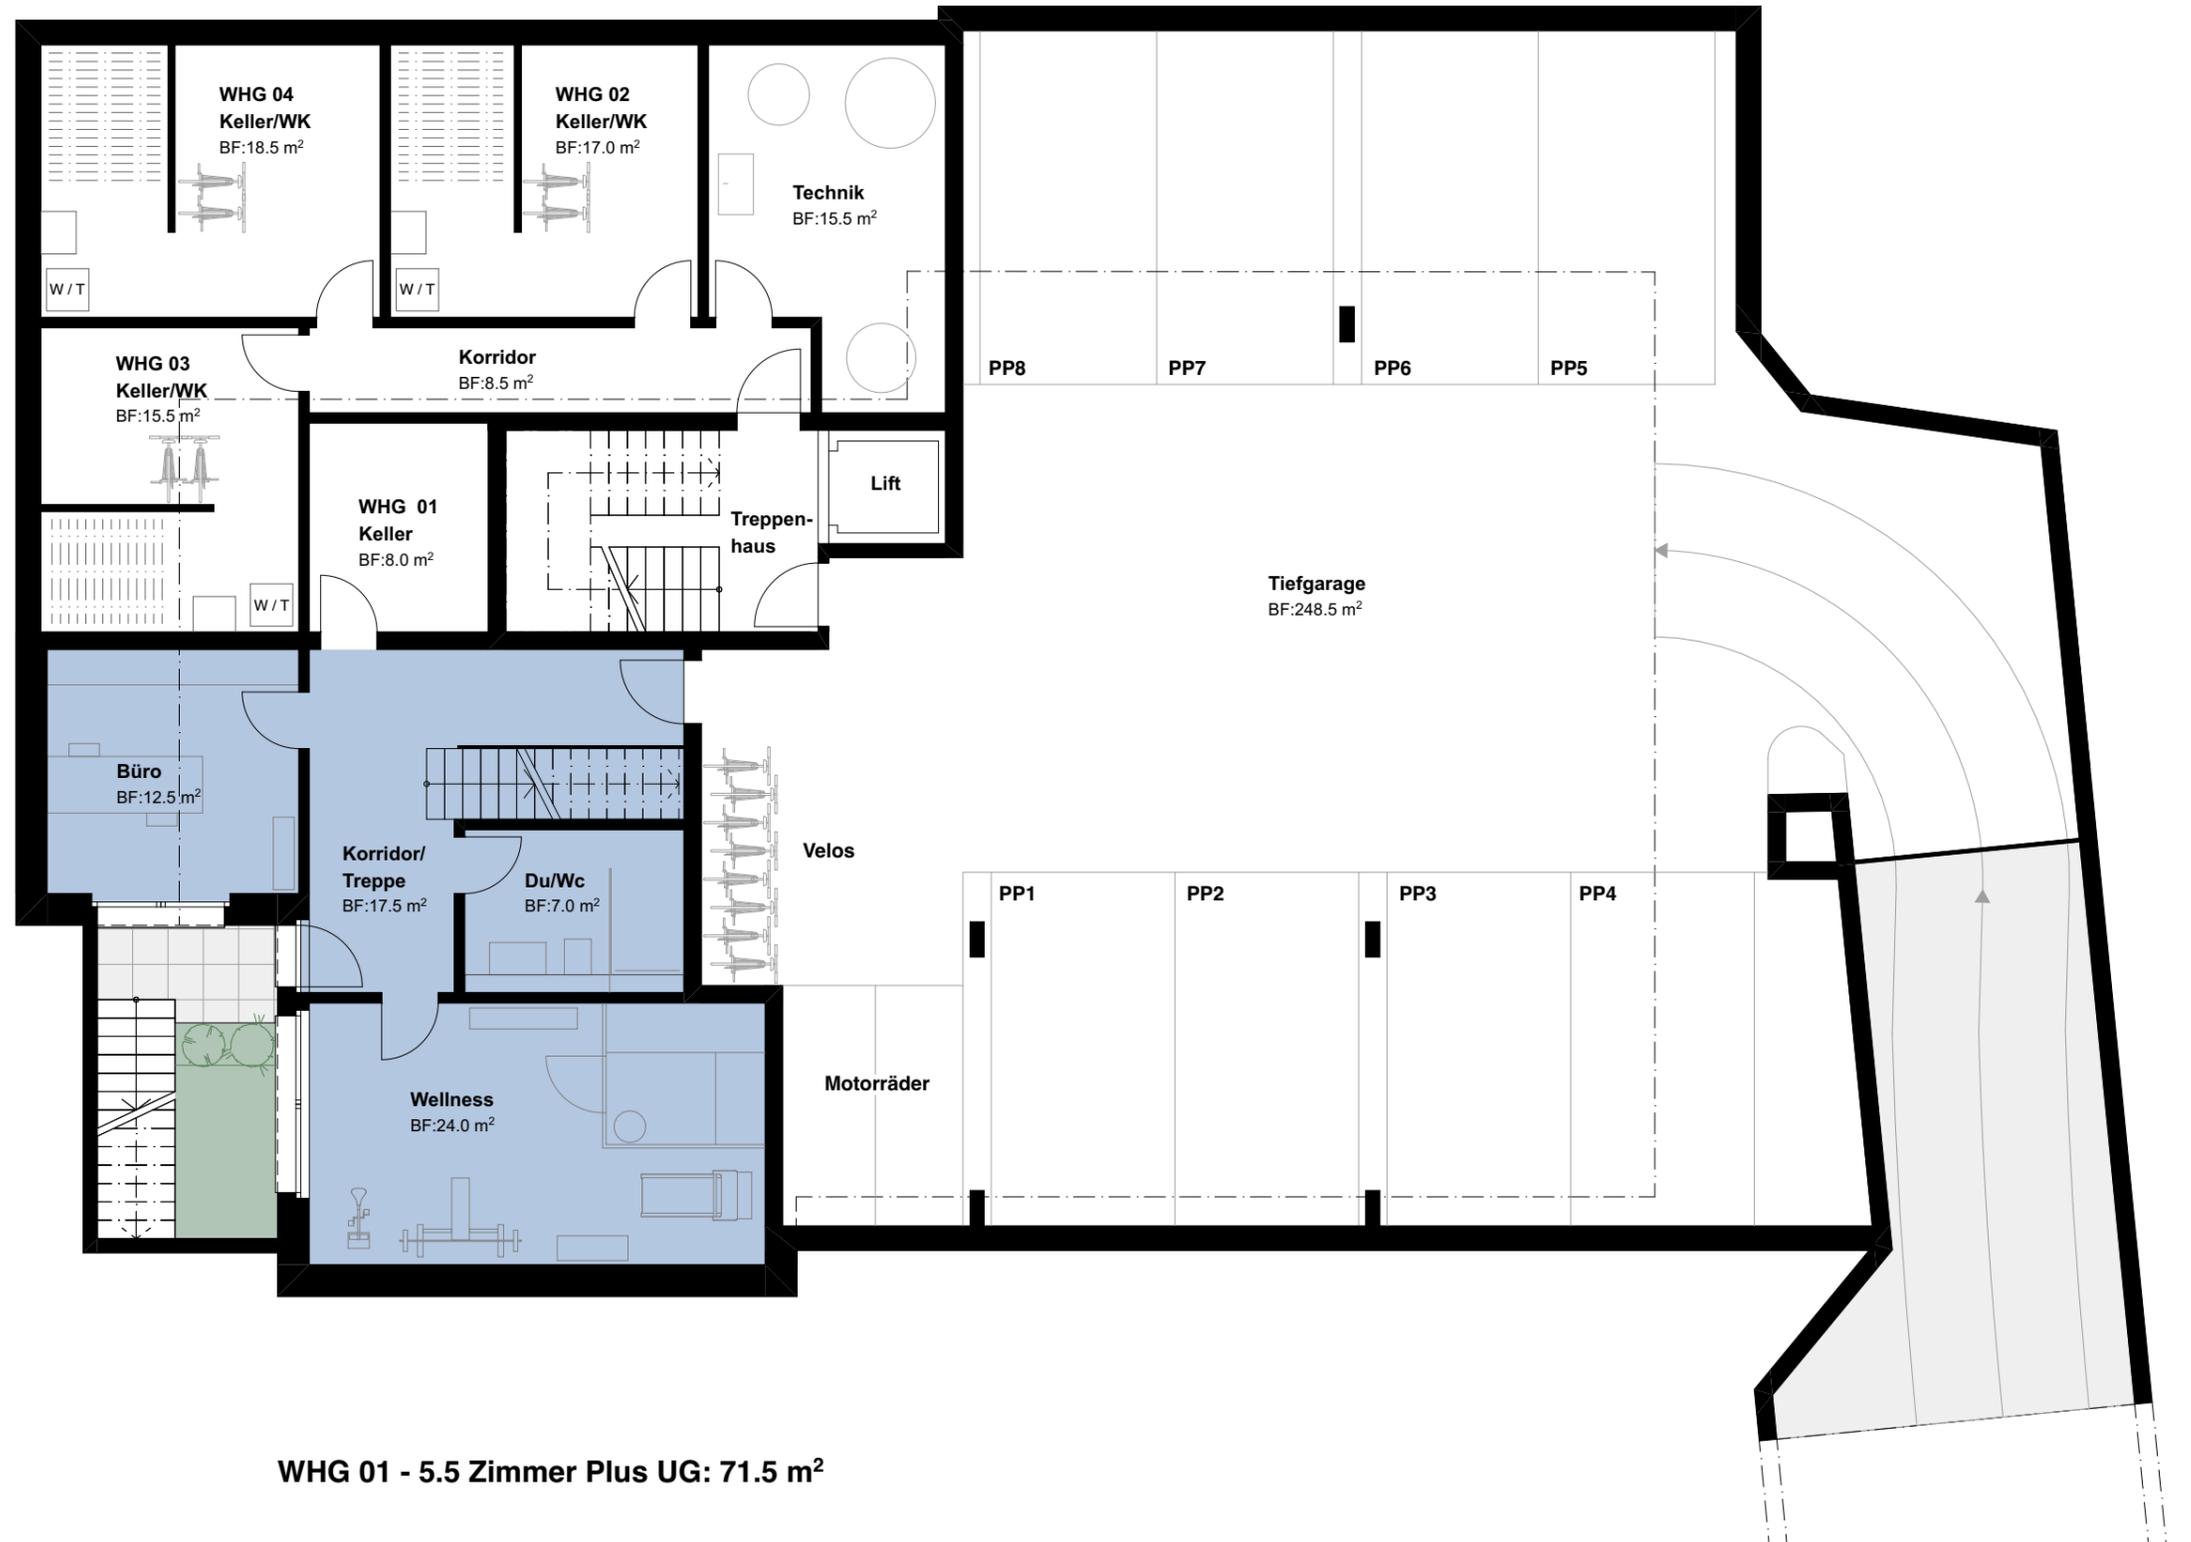

UNTERGESCHOSS

VARIANTE 2

WHG 01 - 5.5 Zimmer Plus UG: 71.5 m²

Lägerstrasse 16, 8304 Wallisellen Flächenangaben Wohnungen: Nettowohnfläche inkl. Innenwände exkl. Installationsschächte. Sämtliche Angaben dienen lediglich Informationszweck und erfolgen ohne Gewähr für Richtigkeit, Genauigkeit und Vollständigkeit. Haftungsansprüche werden diesbezüglich abgelehnt. Änderungen werden ausdrücklich vorbehalten.