
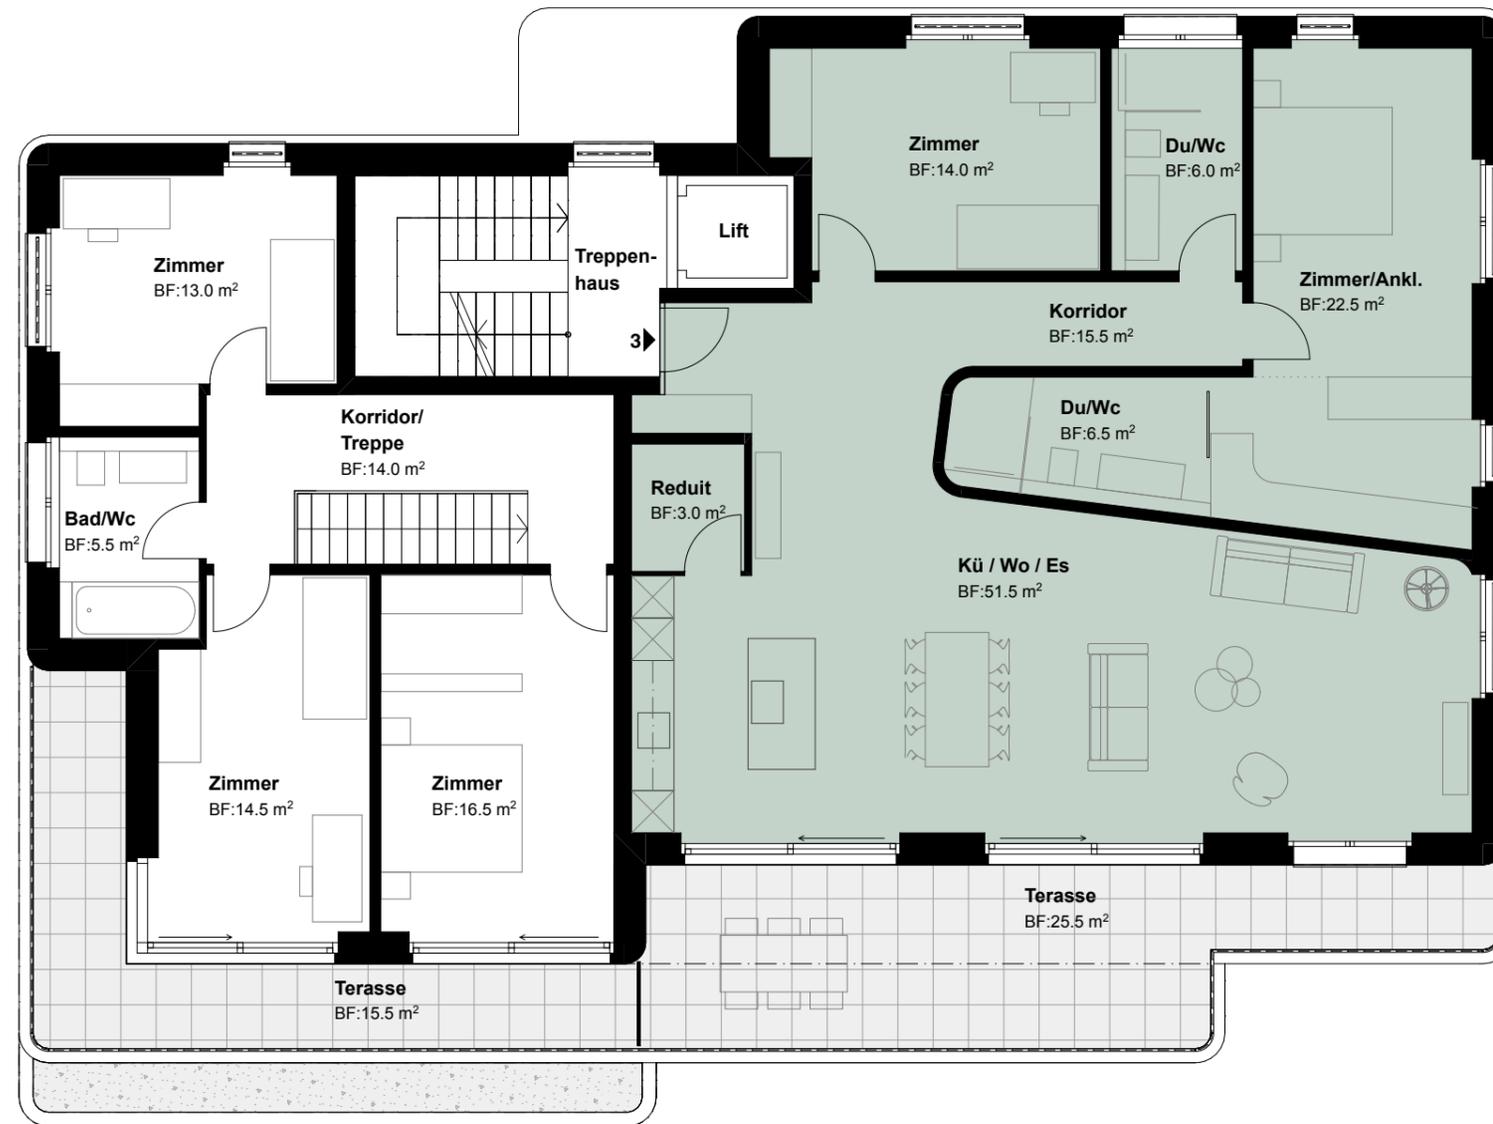
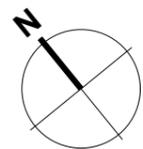


# OBERGESCHOSS

## VARIANTE 1 (Standard)

WHG 03 - 4.5 Zimmer: 125.5 m<sup>2</sup>

Lägerstrasse 16, 8304 Wallisellen Flächenangaben Wohnungen: Nettowohnfläche inkl. Innenwände exkl. Installationsschächte. Sämtliche Angaben dienen lediglich Informationszweck und erfolgen ohne Gewähr für Richtigkeit, Genauigkeit und Vollständigkeit. Haftungsansprüche werden diesbezüglich abgelehnt. Änderungen werden ausdrücklich vorbehalten.


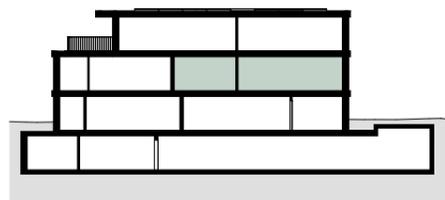


# OBERGESCHOSS

## VARIANTE 2

WHG 03 - 3.5 Zimmer: 125.5 m<sup>2</sup>

Lägerstrasse 16, 8304 Wallisellen Flächenangaben Wohnungen: Nettowohnfläche inkl. Innenwände exkl. Installationsschächte. Sämtliche Angaben dienen lediglich Informationszweck und erfolgen ohne Gewähr für Richtigkeit, Genauigkeit und Vollständigkeit. Haftungsansprüche werden diesbezüglich abgelehnt. Änderungen werden ausdrücklich vorbehalten.

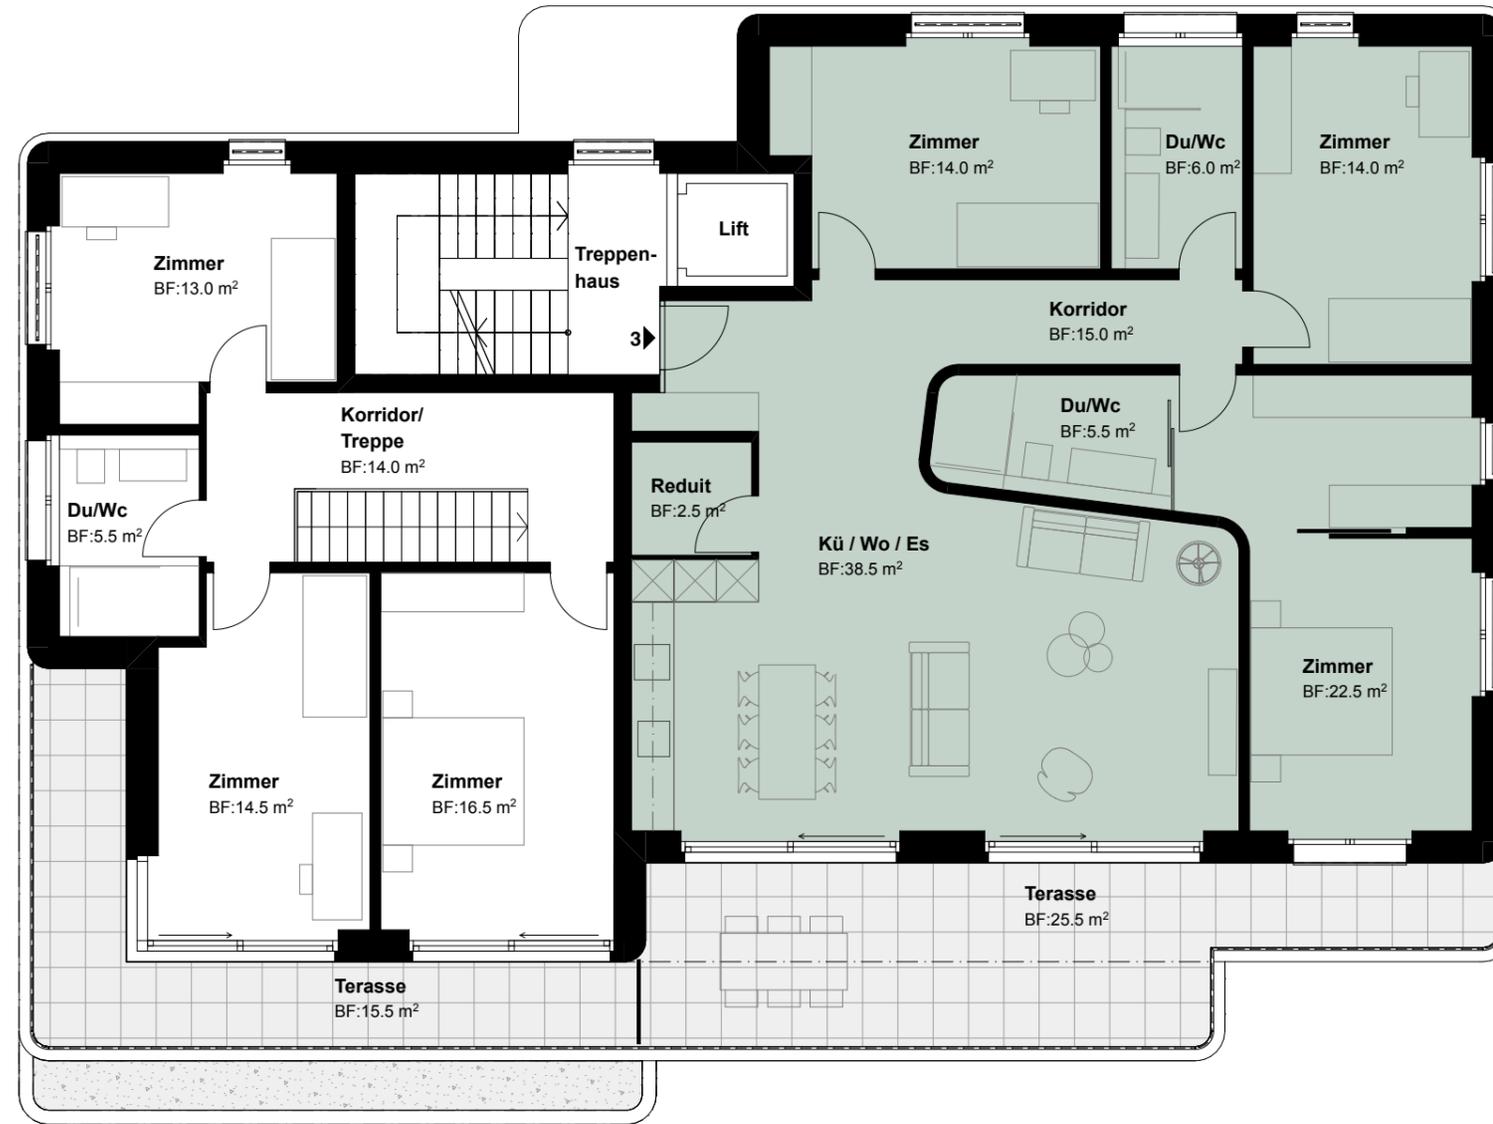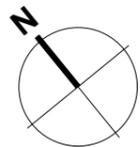

## OBERGESCHOSS

### VARIANTE 3

WHG 03 - 4.5 Zimmer: 125.5 m<sup>2</sup>

Lägerstrasse 16, 8304 Wallisellen Flächenangaben Wohnungen: Nettowohnfläche inkl. Innenwände exkl. Installationsschächte. Sämtliche Angaben dienen lediglich Informationszweck und erfolgen ohne Gewähr für Richtigkeit, Genauigkeit und Vollständigkeit. Haftungsansprüche werden diesbezüglich abgelehnt. Änderungen werden ausdrücklich vorbehalten.